


# REHABILITACIÓN Y ACONDICIONAMIENTO DE LOCAL PARA USO DE FINES SOCIALES Y RECREATIVO COMO “CENTRO DE DÍA”




AYUNTAMIENTO DE MAZUECOS

## POBLACION - MAZUECOS - 2022

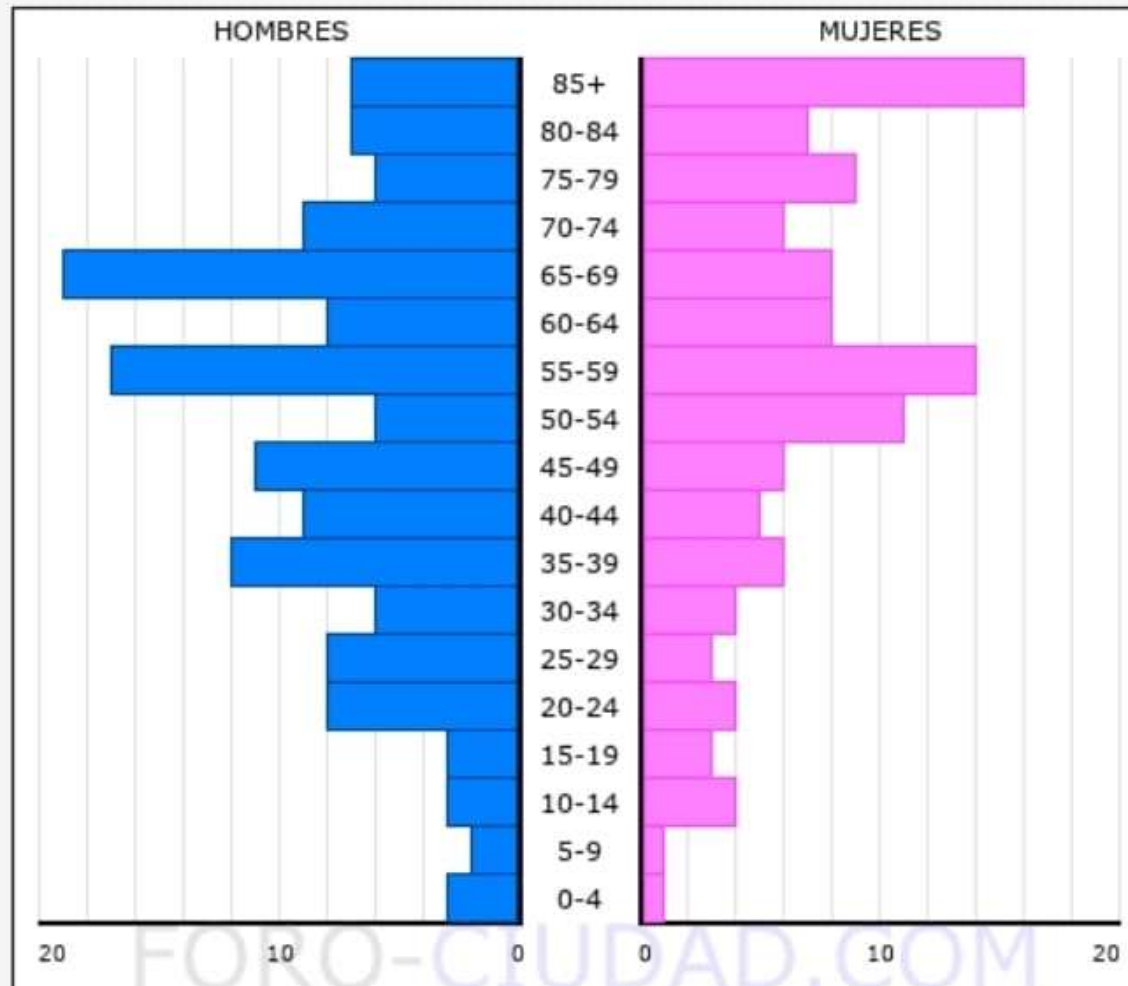





UBICACIÓN EN PLANEAMIENTO  
SIN ESCALA

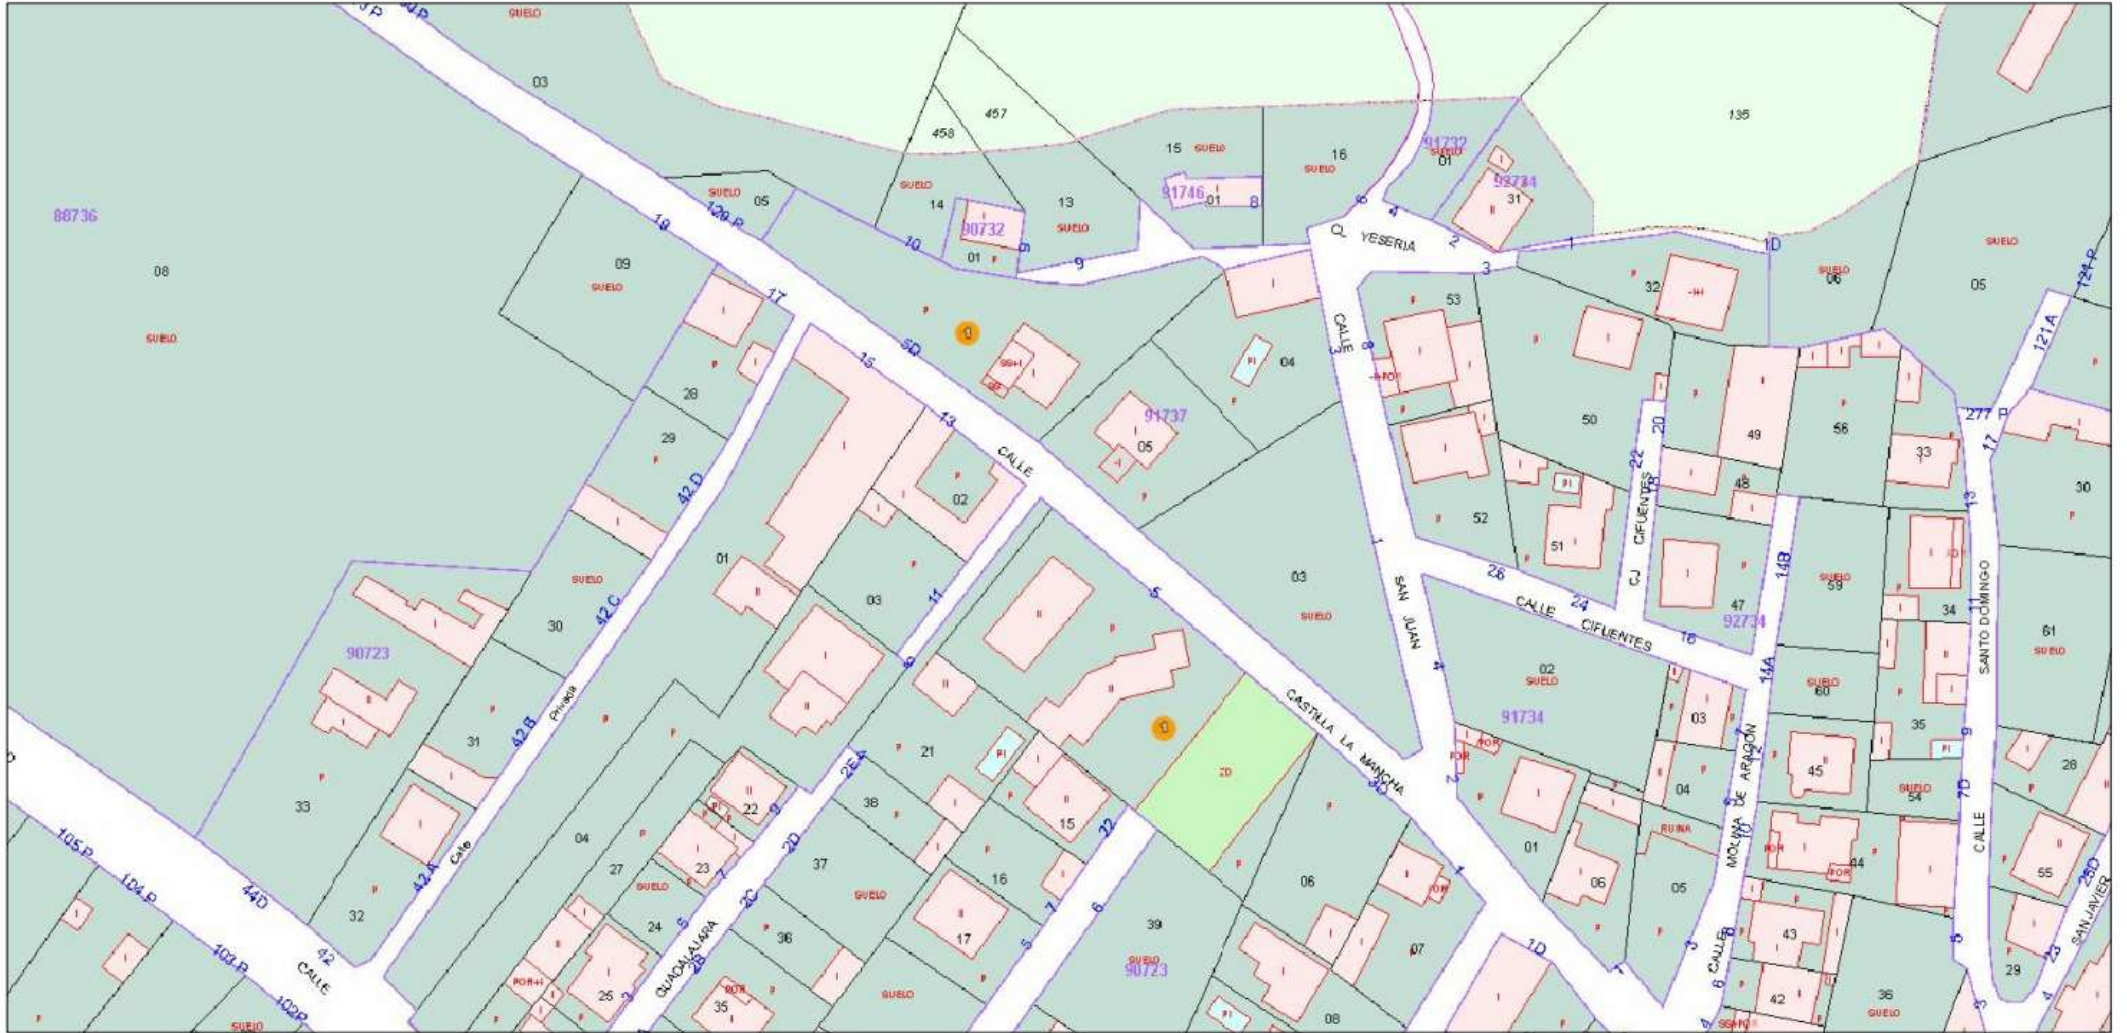


ESCALA: 1/1000

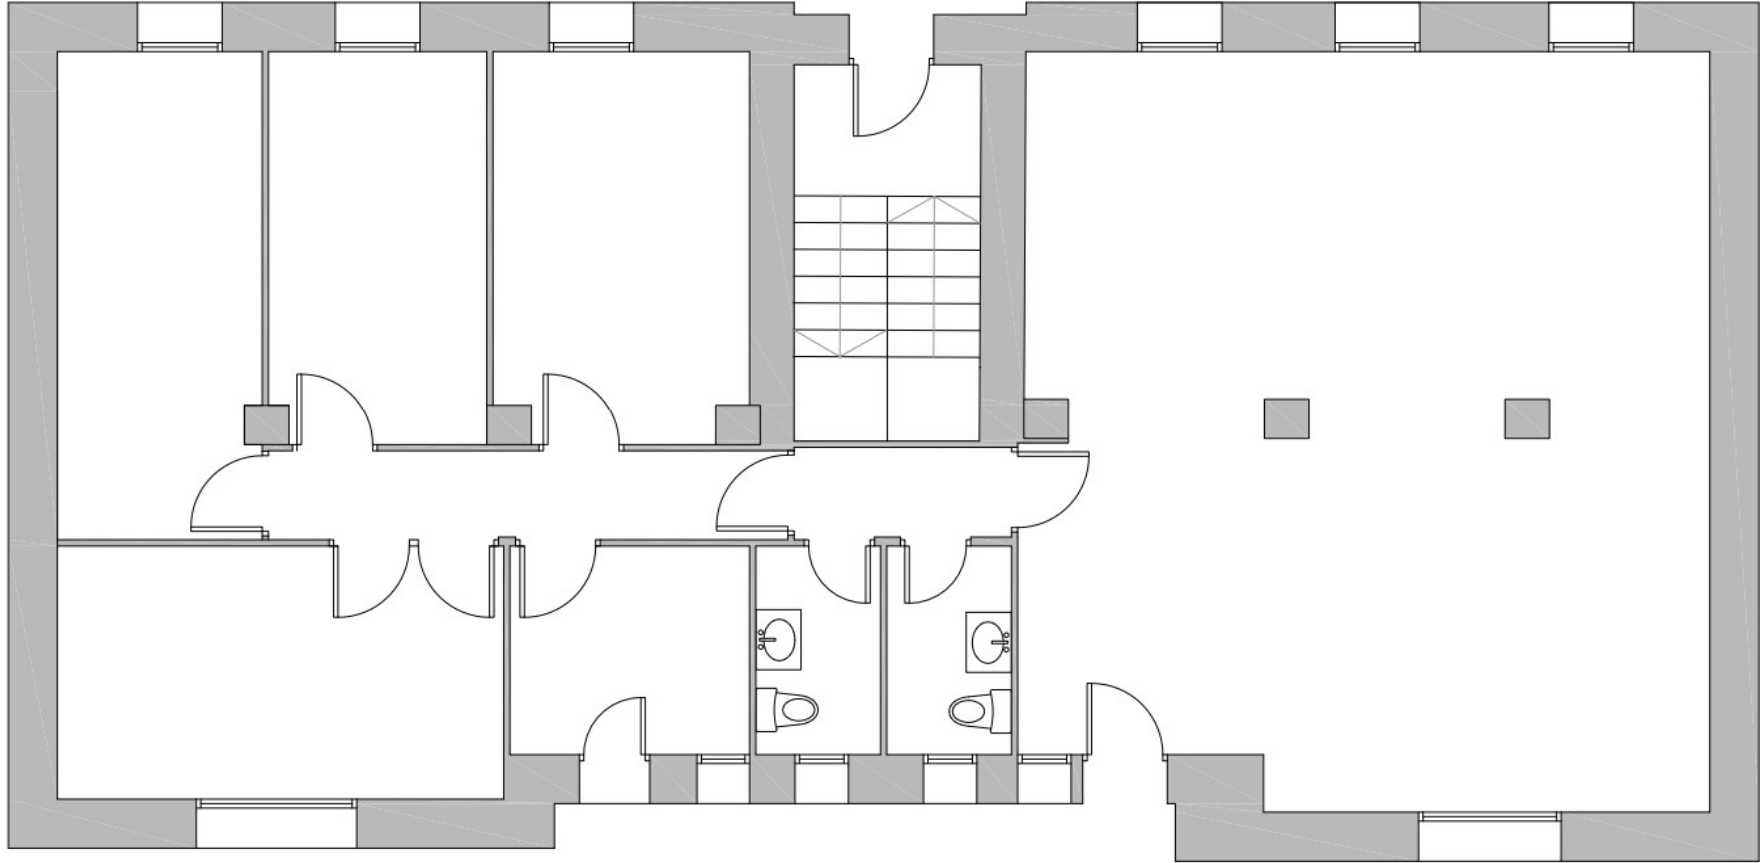




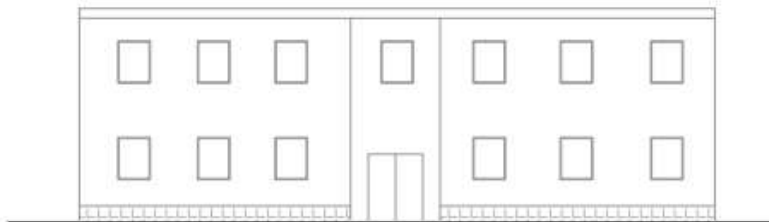


ALZADO POSTERIOR

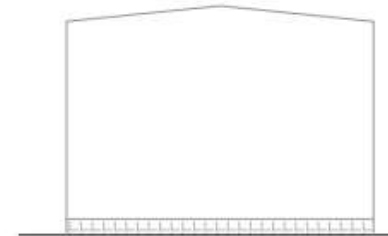

ALZADO LATERAL DELANTERO

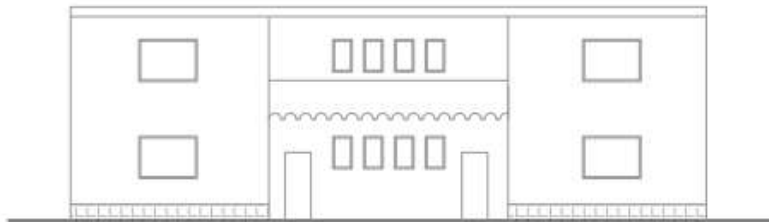


ALZADO PRINCIPAL

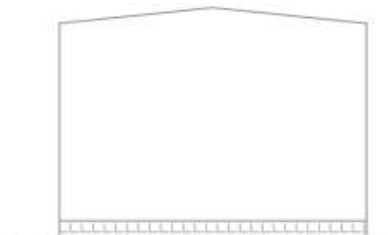

ALZADO LATERAL POSTERIOR

PROMOTOR: AYUNTAMIENTO MAZATECOS		
ARQUITECTO TÉCNICO: JOSÉ LUIS GÁRGOLES CÁCERES COLEGADO N.º 511 COAHUILTECO		
<b>PROYECTO BÁSICO Y DE EJECUCIÓN DE REHABILITACIÓN Y ACONDICIONAMIENTO DE LOCAL PARA USO DE FINES SOCIALES Y RECREATIVO COMO "CENTRO DE DÍA"</b>		
DIRECCIÓN DE OBRAS: Calle Lora de la Manzanilla Mazatecos		TÉCNICO PLANO: ALMODO ACTORES Nº DE PLANO: 03
Escala: 1/100		JULIO 2022

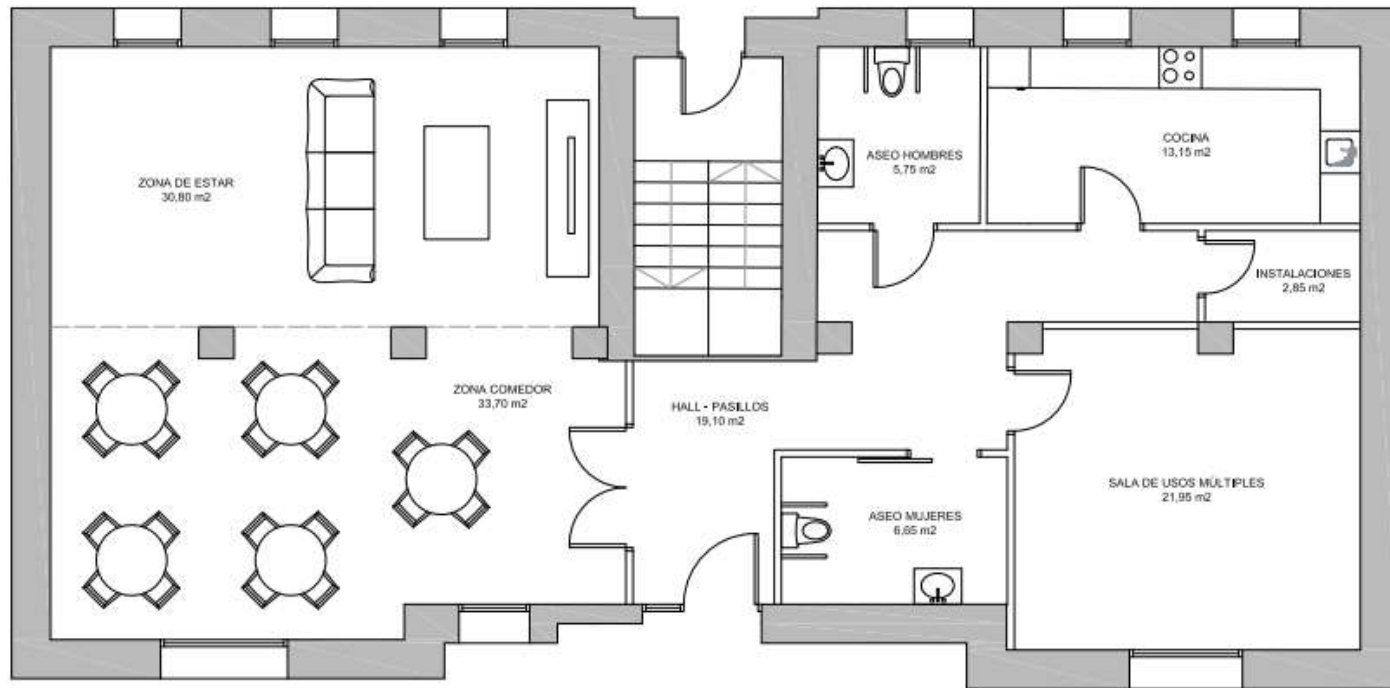

PROMOTOR: AYUNTAMIENTO MAZUECOS		
ARQUITECTO TÉCNICO: JOSÉ LUIS GARGOLEZ CÁCERES COLEGIADO Nº 511 COAAATIEGU		
PROYECTO BÁSICO Y DE EJECUCIÓN DE REHABILITACIÓN Y ACONDICIONAMIENTO DE LOCAL PARA USO DE FINES SOCIALES Y RECREATIVO COMO "CENTRO DE DÍA"		
DIRECCIÓN DE OBRAS: Calle Castilla-La Mancha Nº 13 Mazuecos		ESTADO DE PLANO: PLANTA REFORMADA - SUPERFICIES
Escala:	1/50 JULIO	# DE PLANO: 05 2022